


NEUFGRANGE

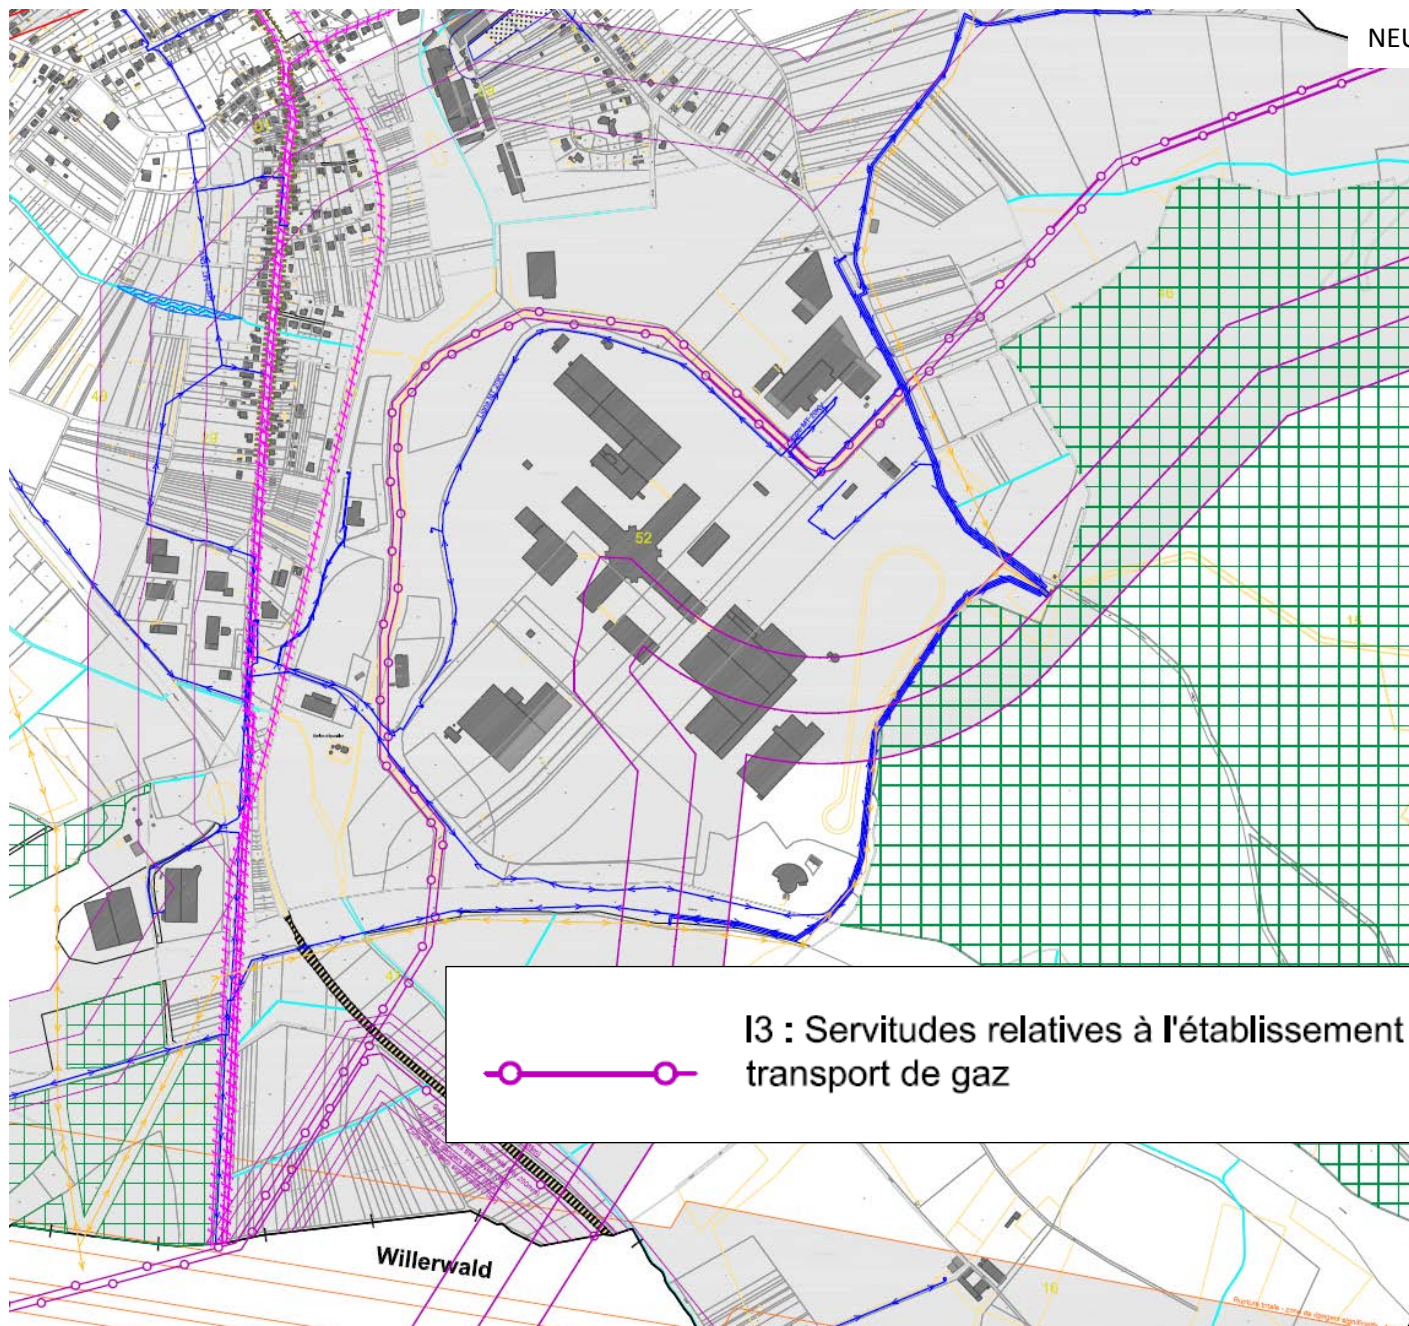

I3 : Servitudes relatives à l'établissement des canalisations de transport de gaz