


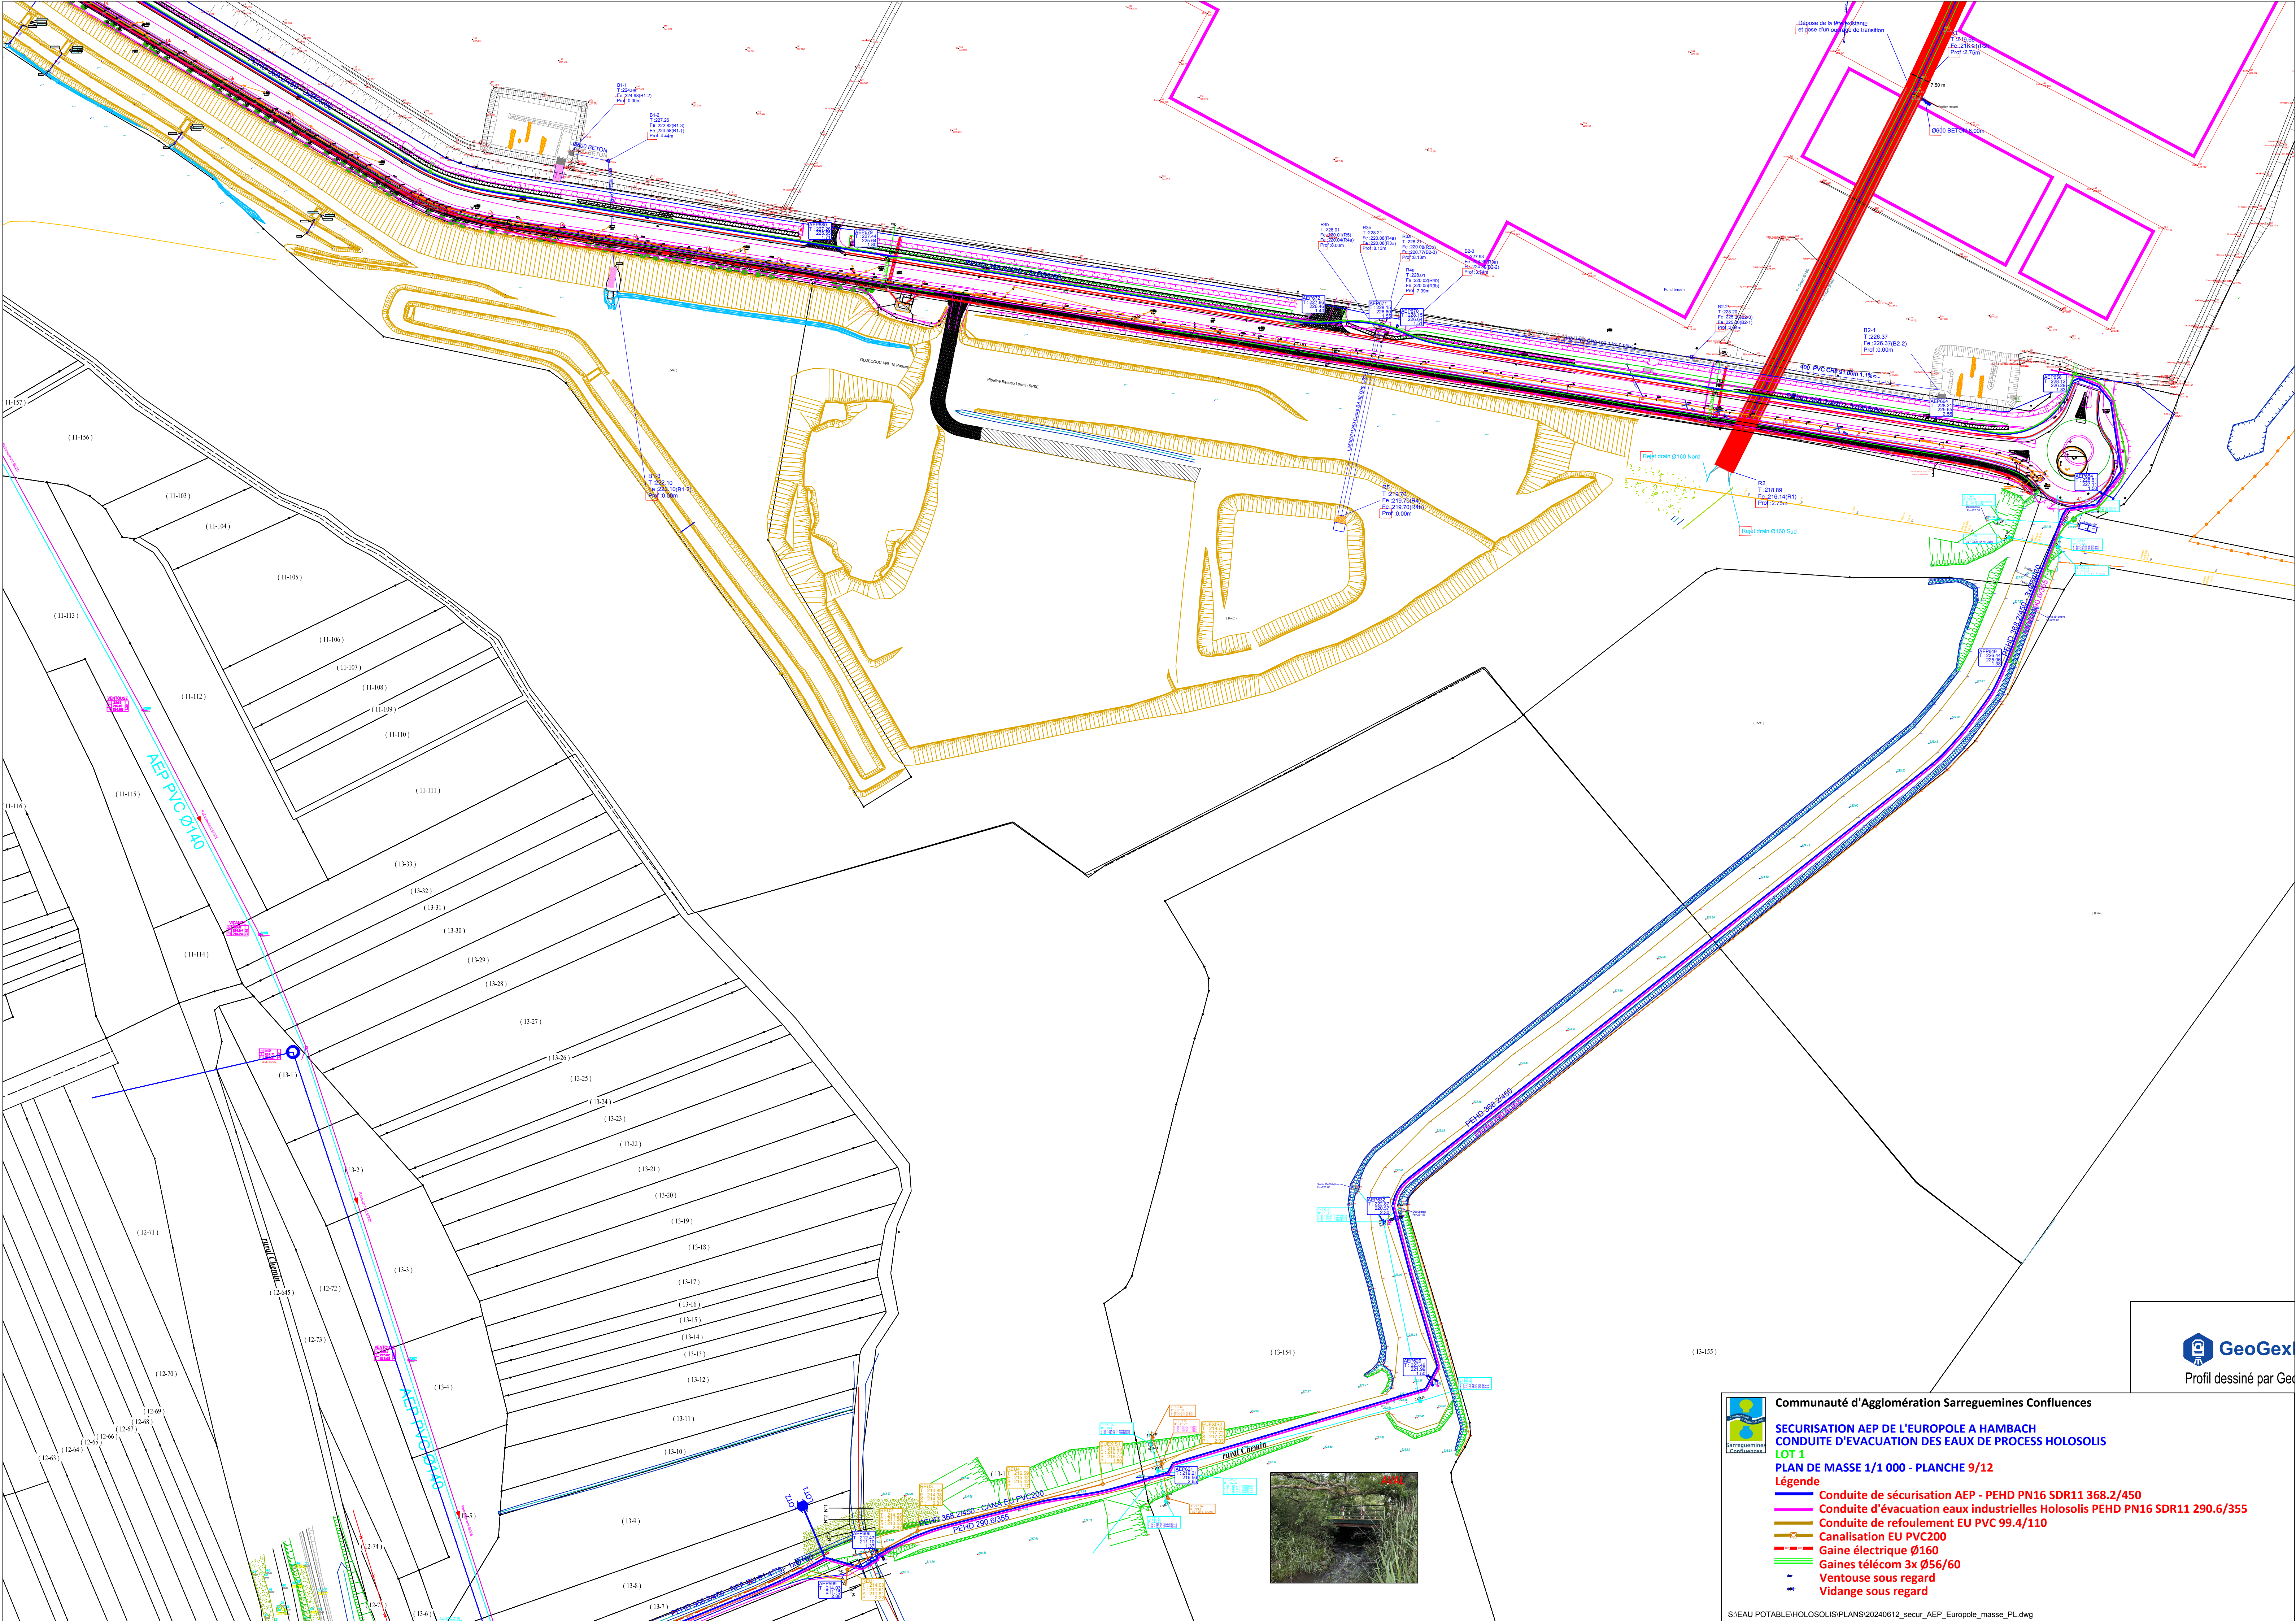



Communauté d'Agglomération Sarreguemines Confluences

SECURISATION AEP DE L'EUROPOLE A HAMBACH
CONDUITE D'EVACUATION DES EAUX DE PROCESS HOLOSOLIS
LOT 1
PLAN DE MASSE 1/1 000 - PLANCHE 9/12

Légende

- Conduite de sécurisation AEP - PEHD PN16 SDR11 368.2/450
- Conduite d'évacuation eaux industrielles Holosolis PEHD PN16 SDR11 290.6/355
- Conduite de refoulement EU PVC 99.4/110
- Canalisation EU PVC200
- Gaine électrique Ø160
- Gaines télécom 3x Ø56/60
- Ventouse sous regard
- Vidange sous regard

S:\EAU POTABLE\HOLOSOLIS\PLANS\20240612_secur_AEP_Europole_masse_PL.dwg