


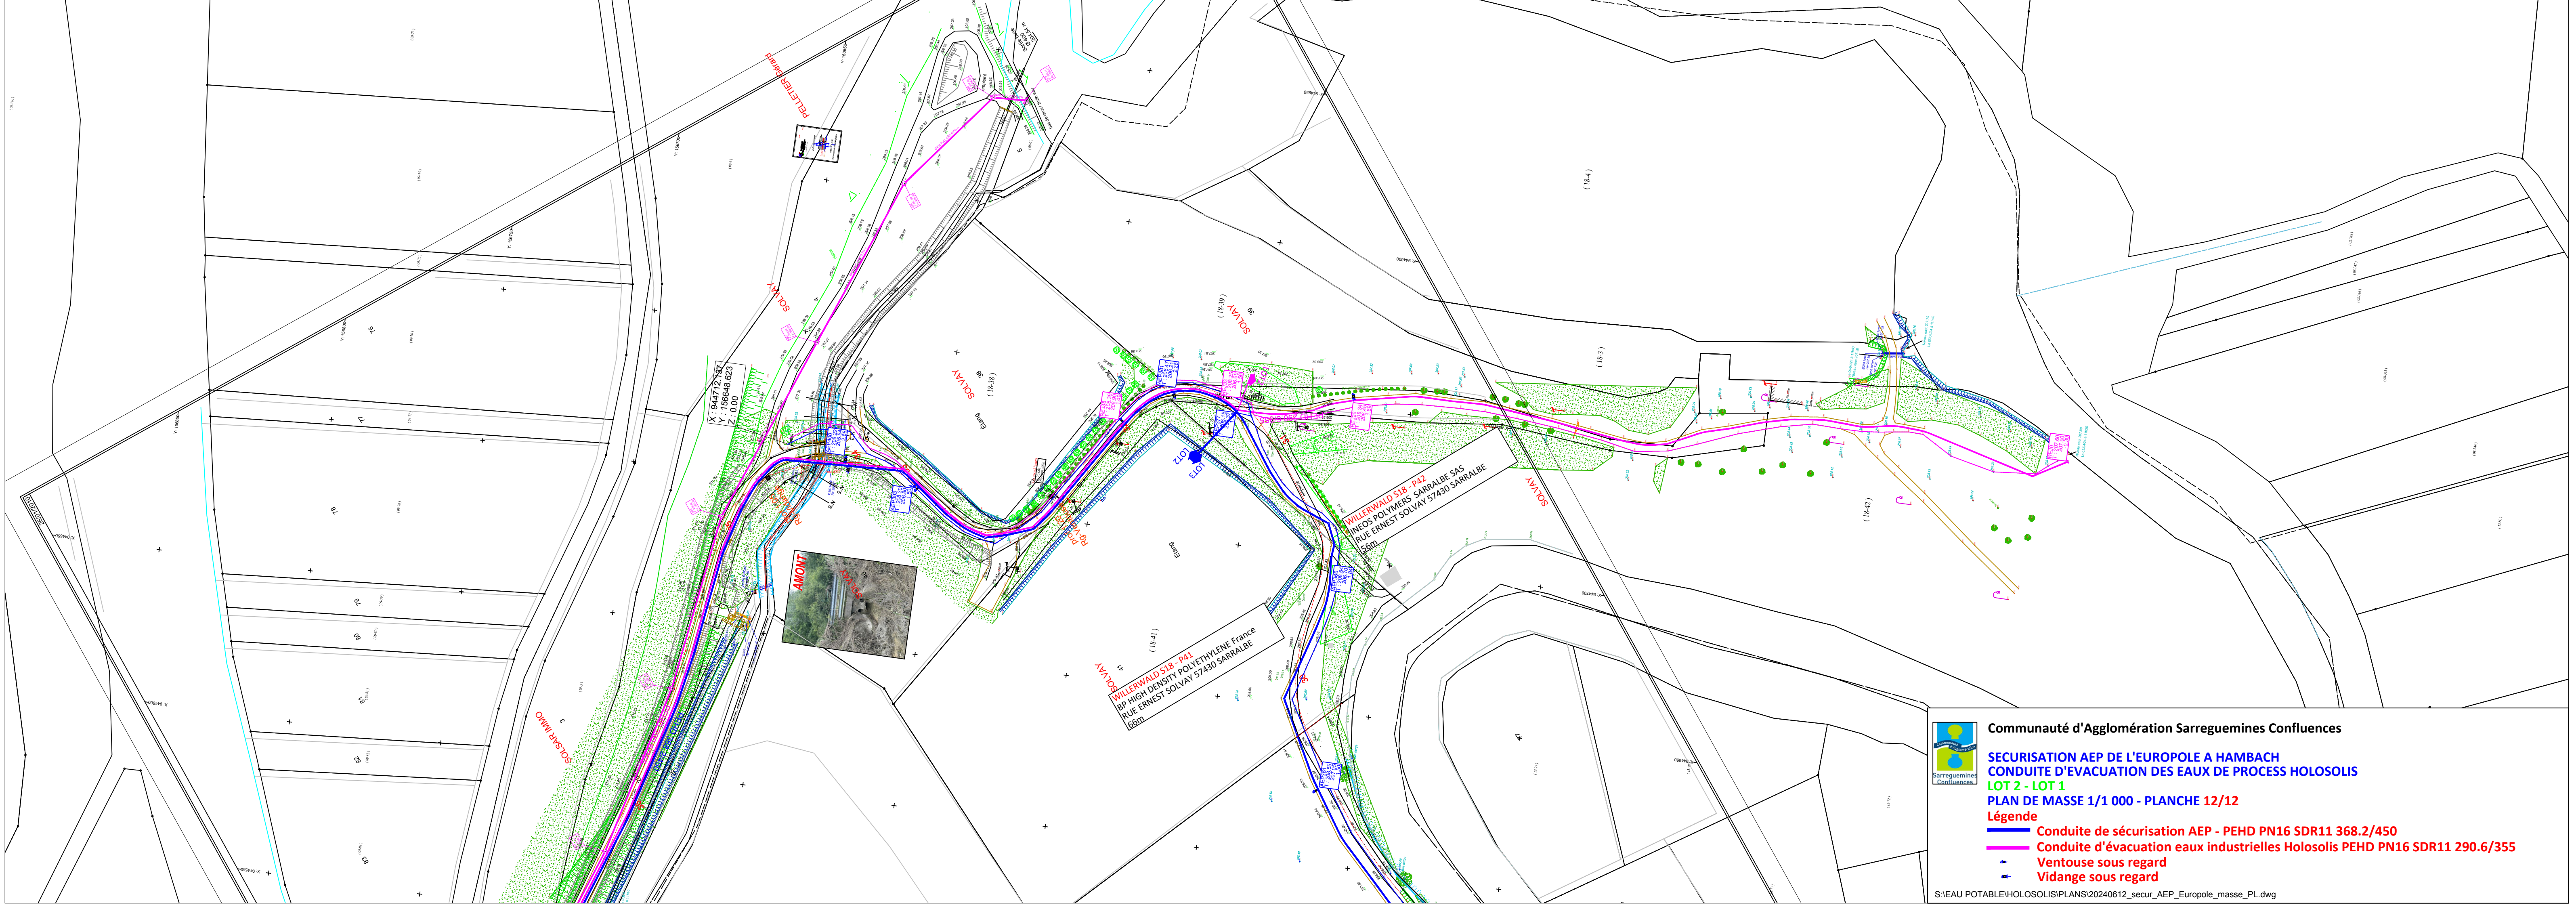

Communauté d'Agglomération Sarreguemines Confluences

SECURISATION AEP DE L'EUROPOLE A HAMBACH
CONDUITE D'EVACUATION DES EAUX DE PROCESS HOLOSOLIS
LOT 2 - LOT 1

PLAN DE MASSE 1/1 000 - PLANCHE 12/12

Légende

- Conduite de sécurisation AEP - PEHD PN16 SDR11 368.2/450
- Conduite d'évacuation eaux industrielles Holosolis PEHD PN16 SDR11 290.6/355
- Ventouse sous regard
- Vidange sous regard