



Communauté d'Agglomération Sarreguemines Confluences

SECURISATION AEP DE L'EUROPOLE A HAMBACH

CONDUITE D'EVACUATION DES EAUX DE PROCESS HOLOSOLIS

LOT 1

PLAN DE MASSE 1/1 000 - PLANCHE 10/12

Légende

Conduite de sécurisation AEP - PEHD PN16 SDR11 368.2/450


Gaine électrique Ø110

Gaines télécom 3x Ø56/60

Ventouse sous regard

Vidange sous regard

S:\EAU POTABLE\HOLOSOLIS\PLANS\20240612_secur_AEP_Europole_masse_PL.dwg

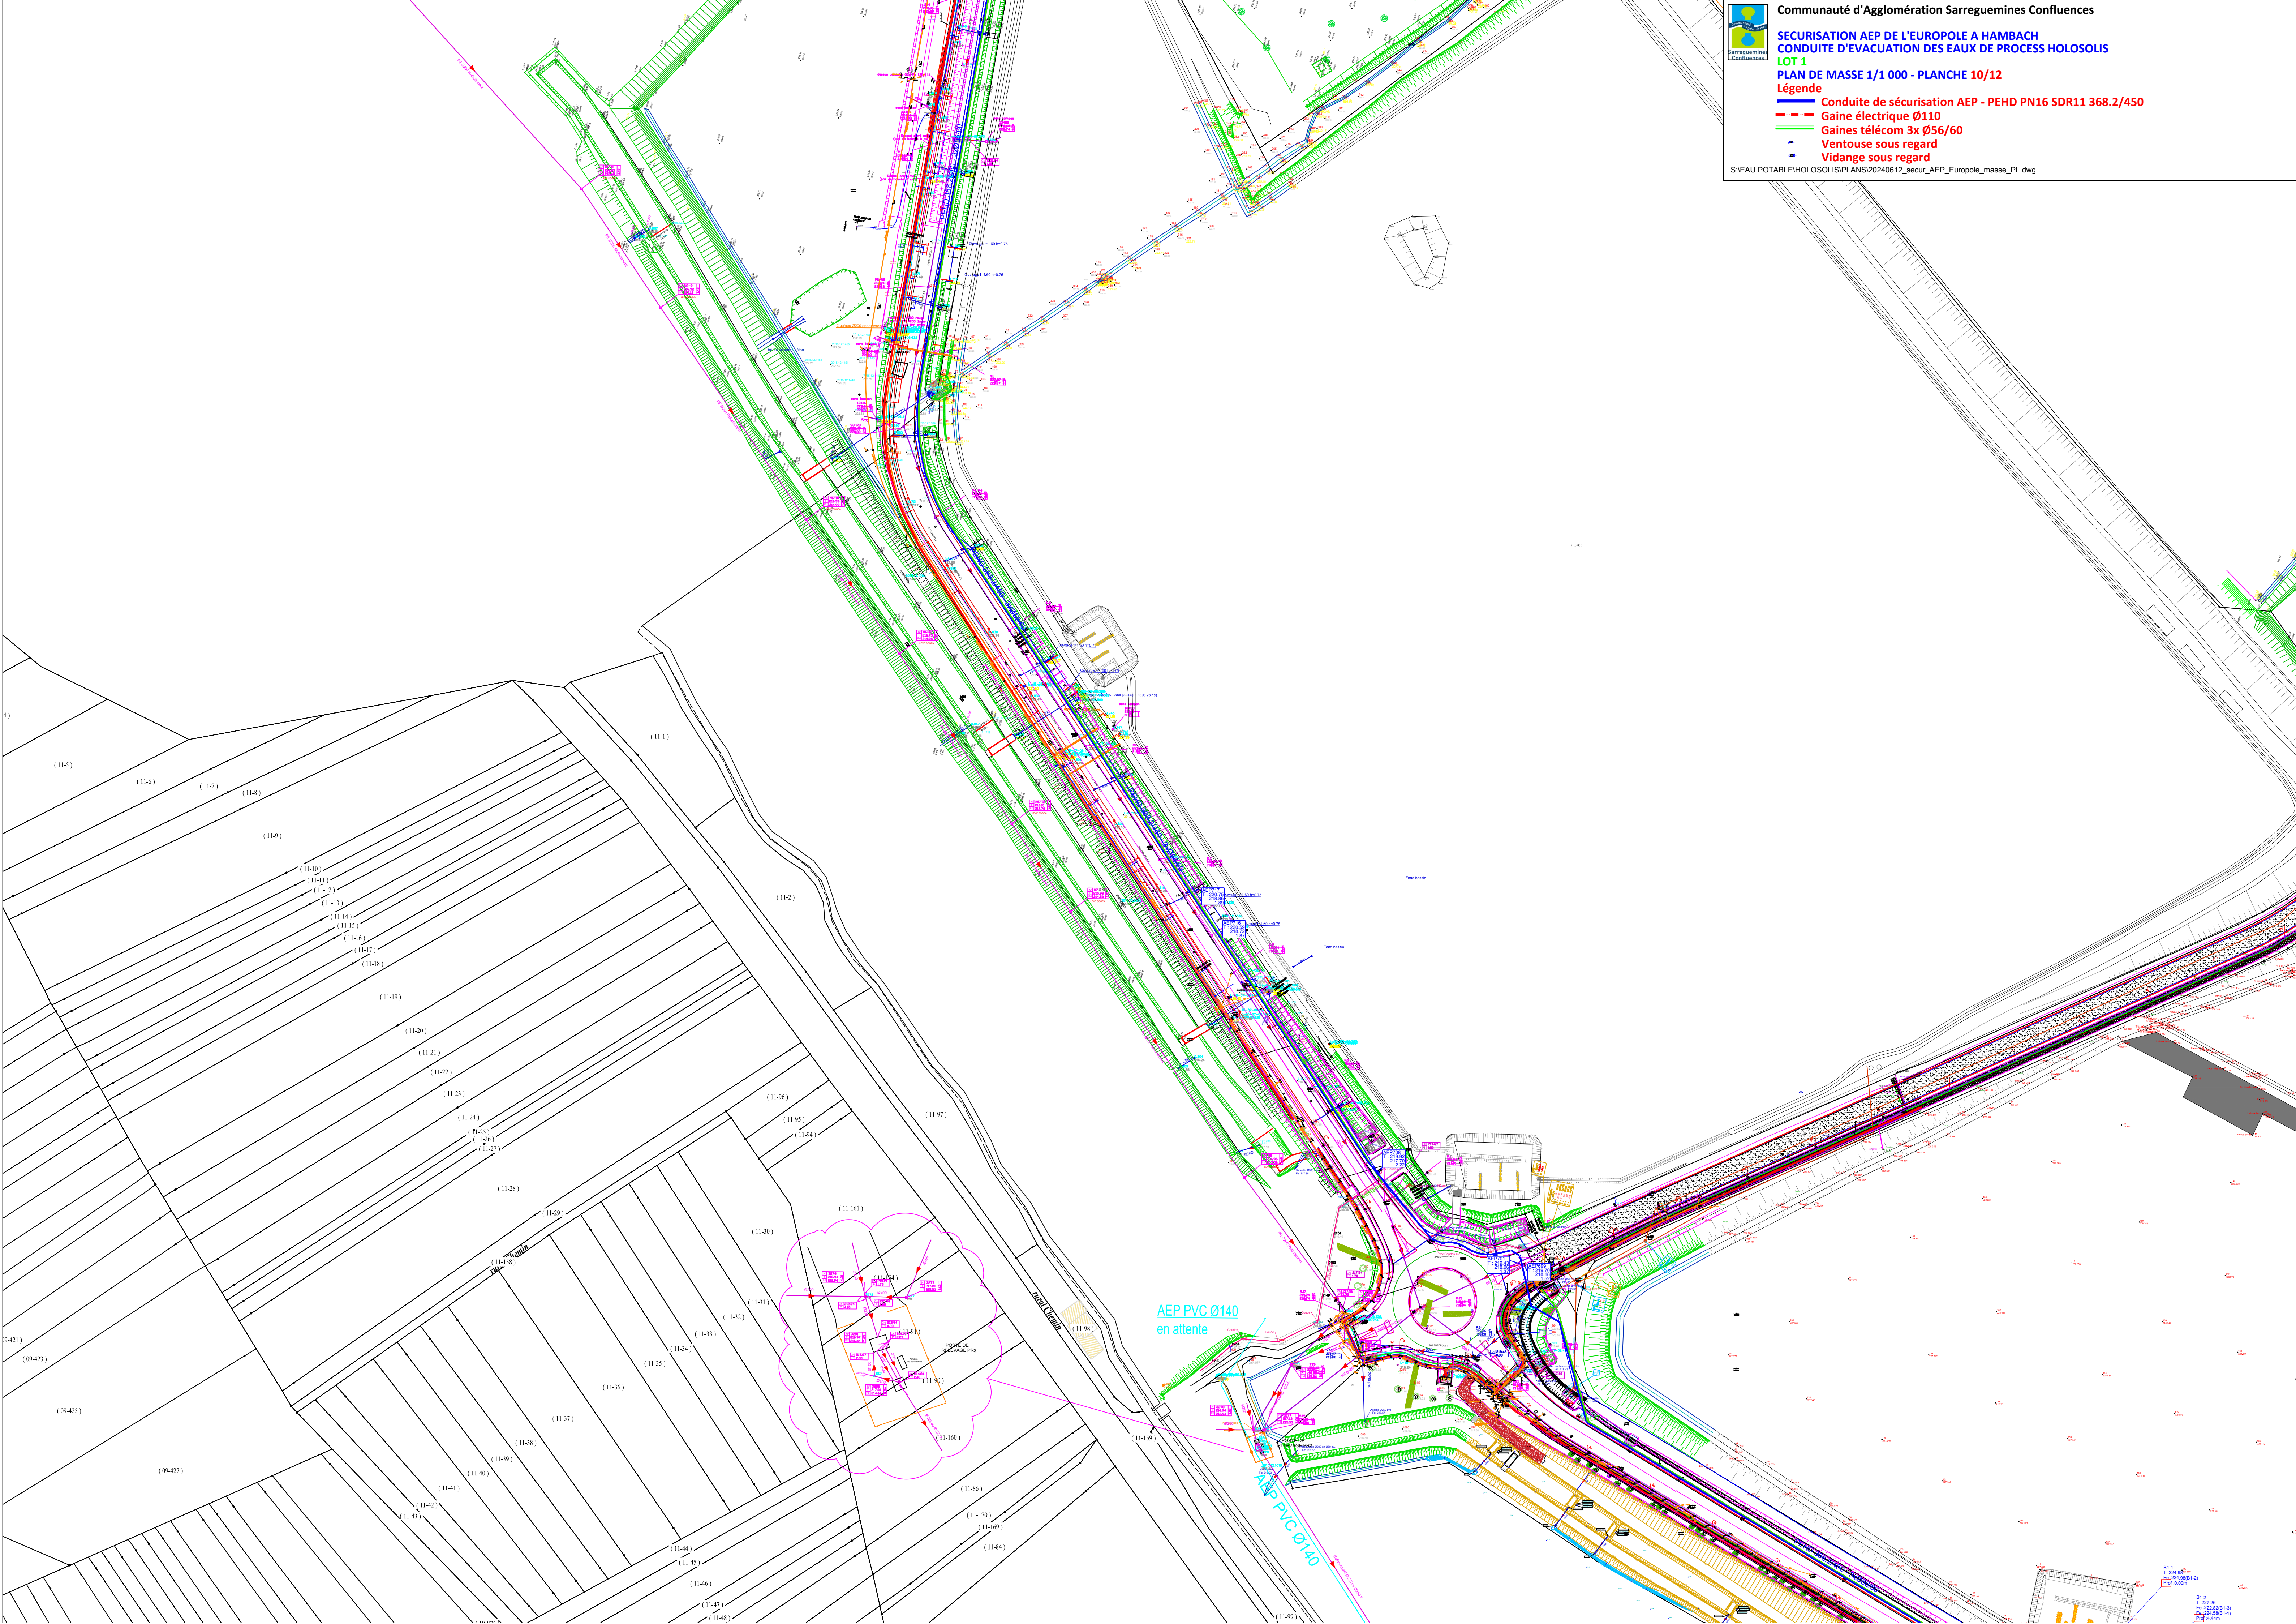

B1:2
2024-06-12
Fr 224 23081-0
224 230 0001-1
Inf 4.44m