


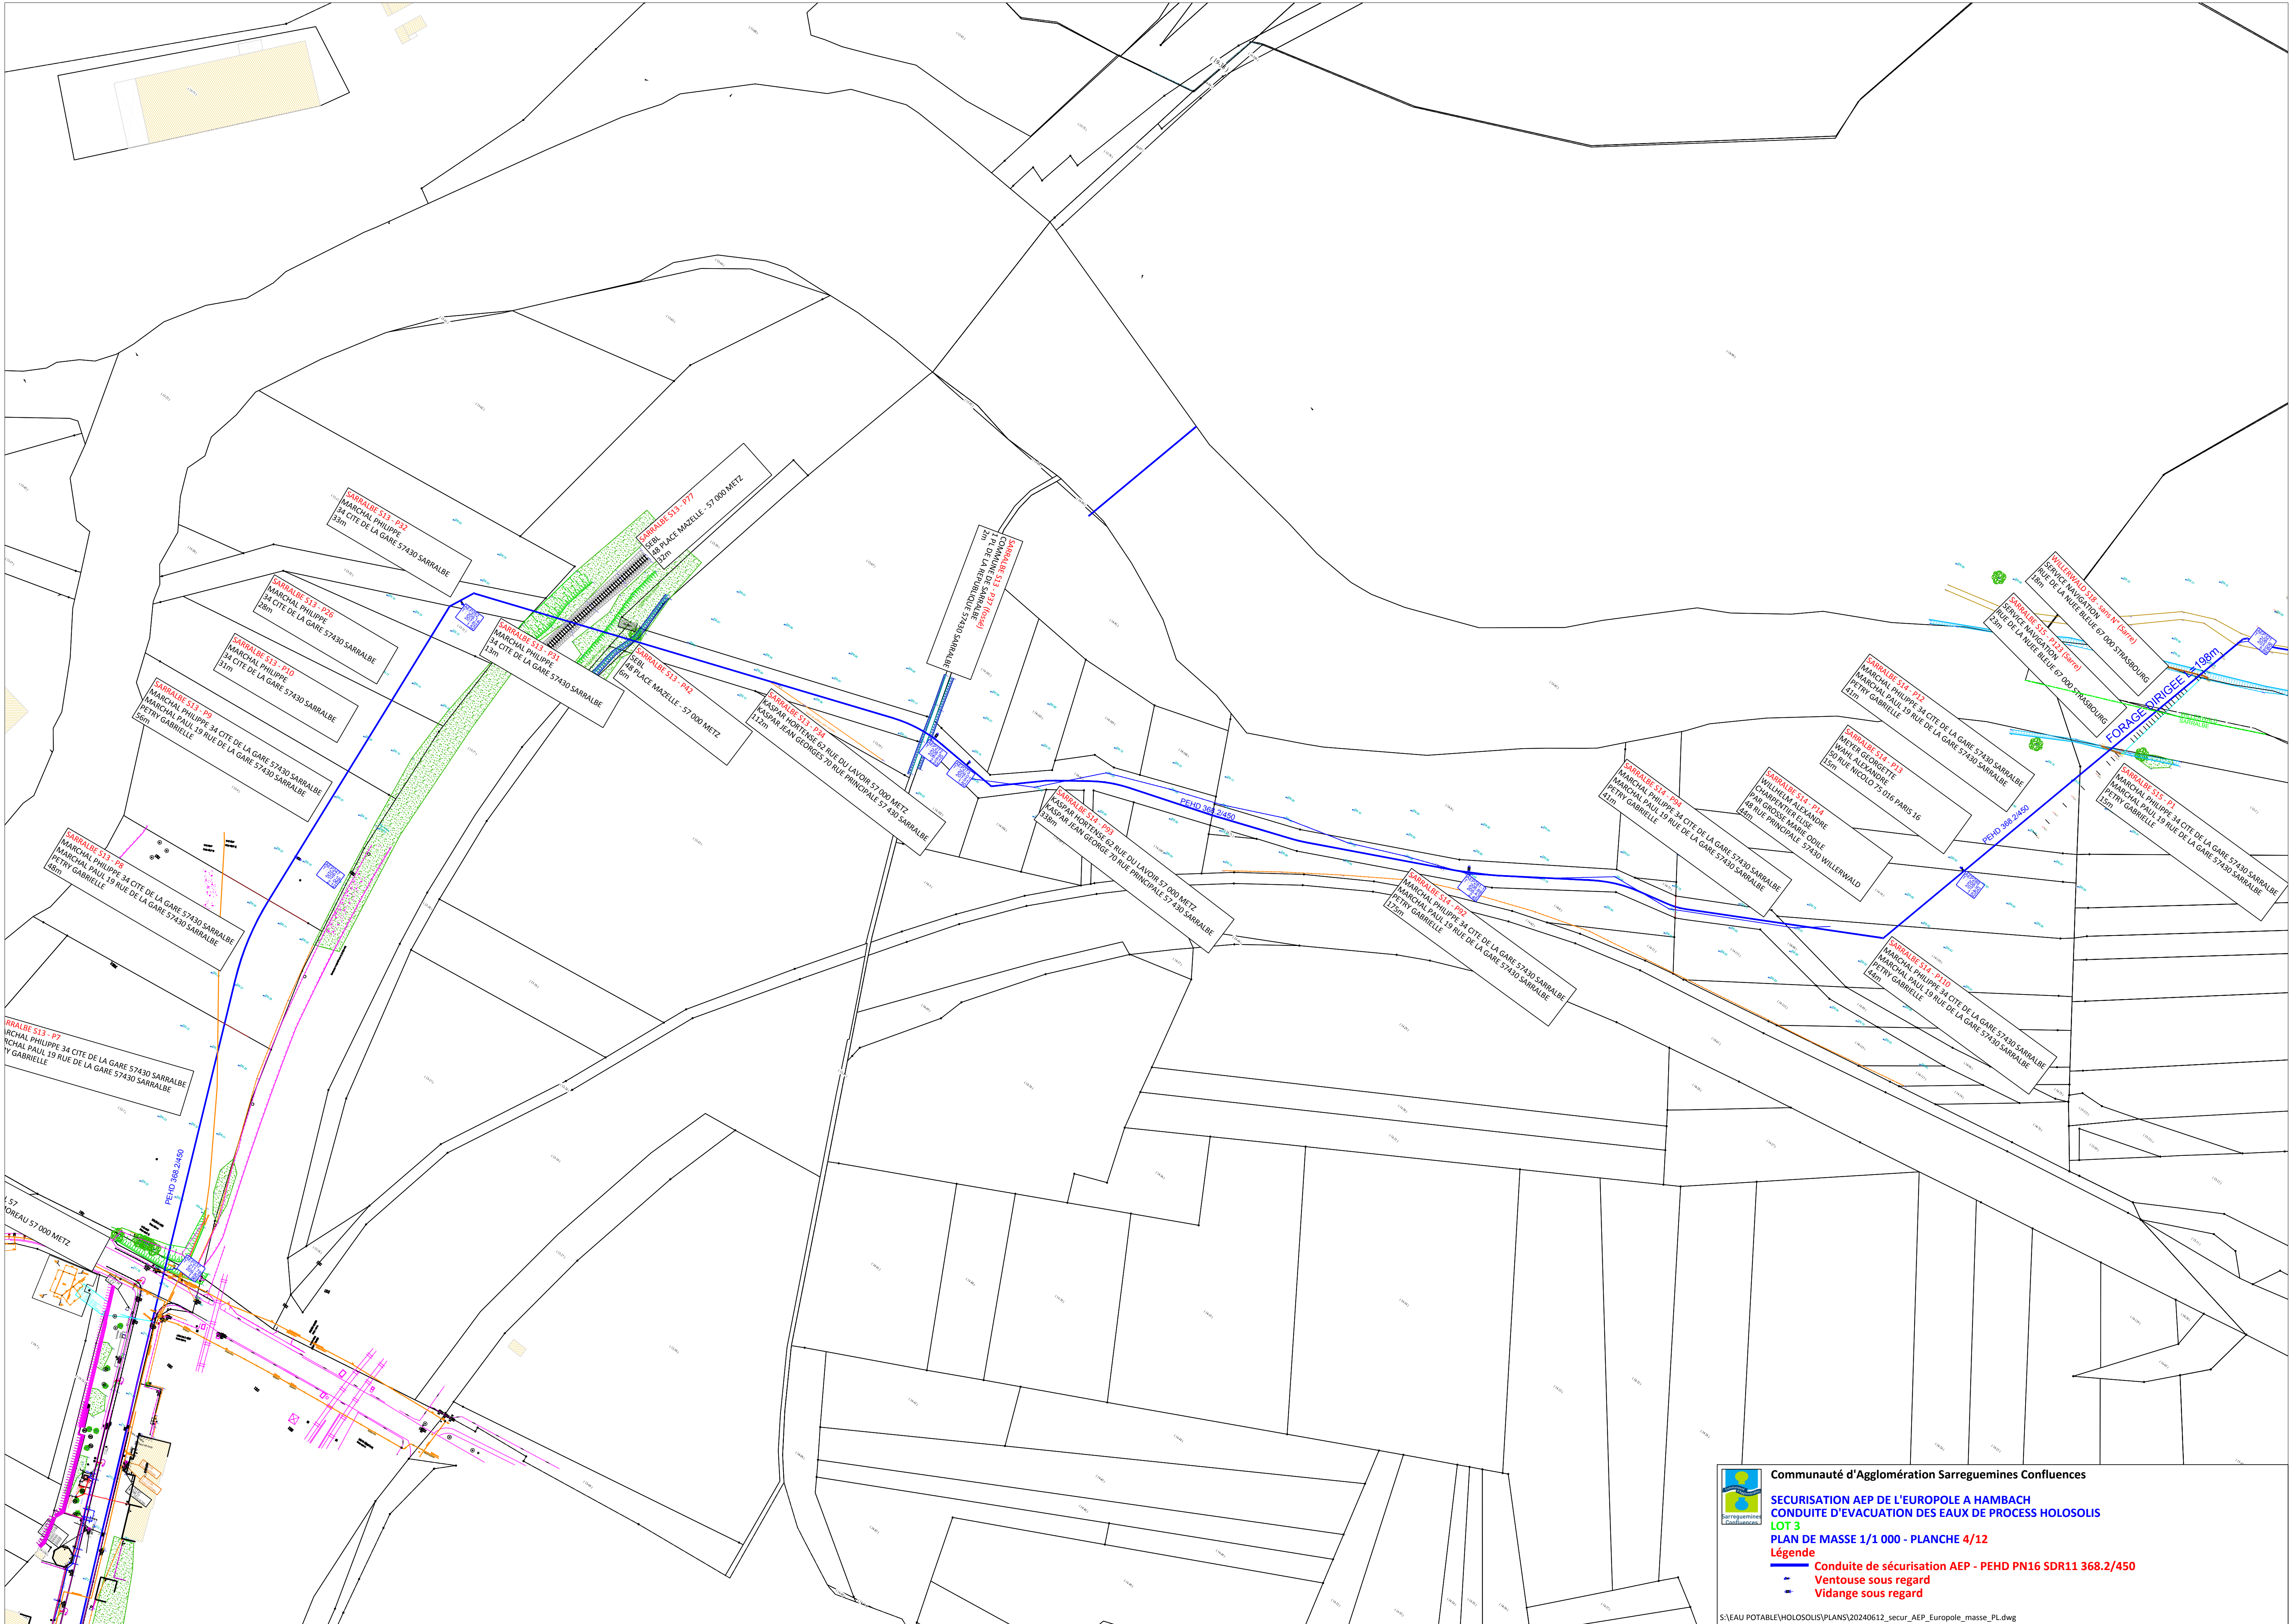

Communauté d'Agglomération Sarreguemines Confluences

SECURISATION AEP DE L'EUROPOLE A HAMBACH

CONDUITE D'EVACUATION DES EAUX DE PROCESS HOLOSOLIS

LOT 3

PLAN DE MASSE 1/1 000 - PLANCHE 4/12

Légende

Conduite de sécurisation AEP - PEHD PN16 SDR11 368.2/450

Ventouse sous regard

Vidange sous regard