




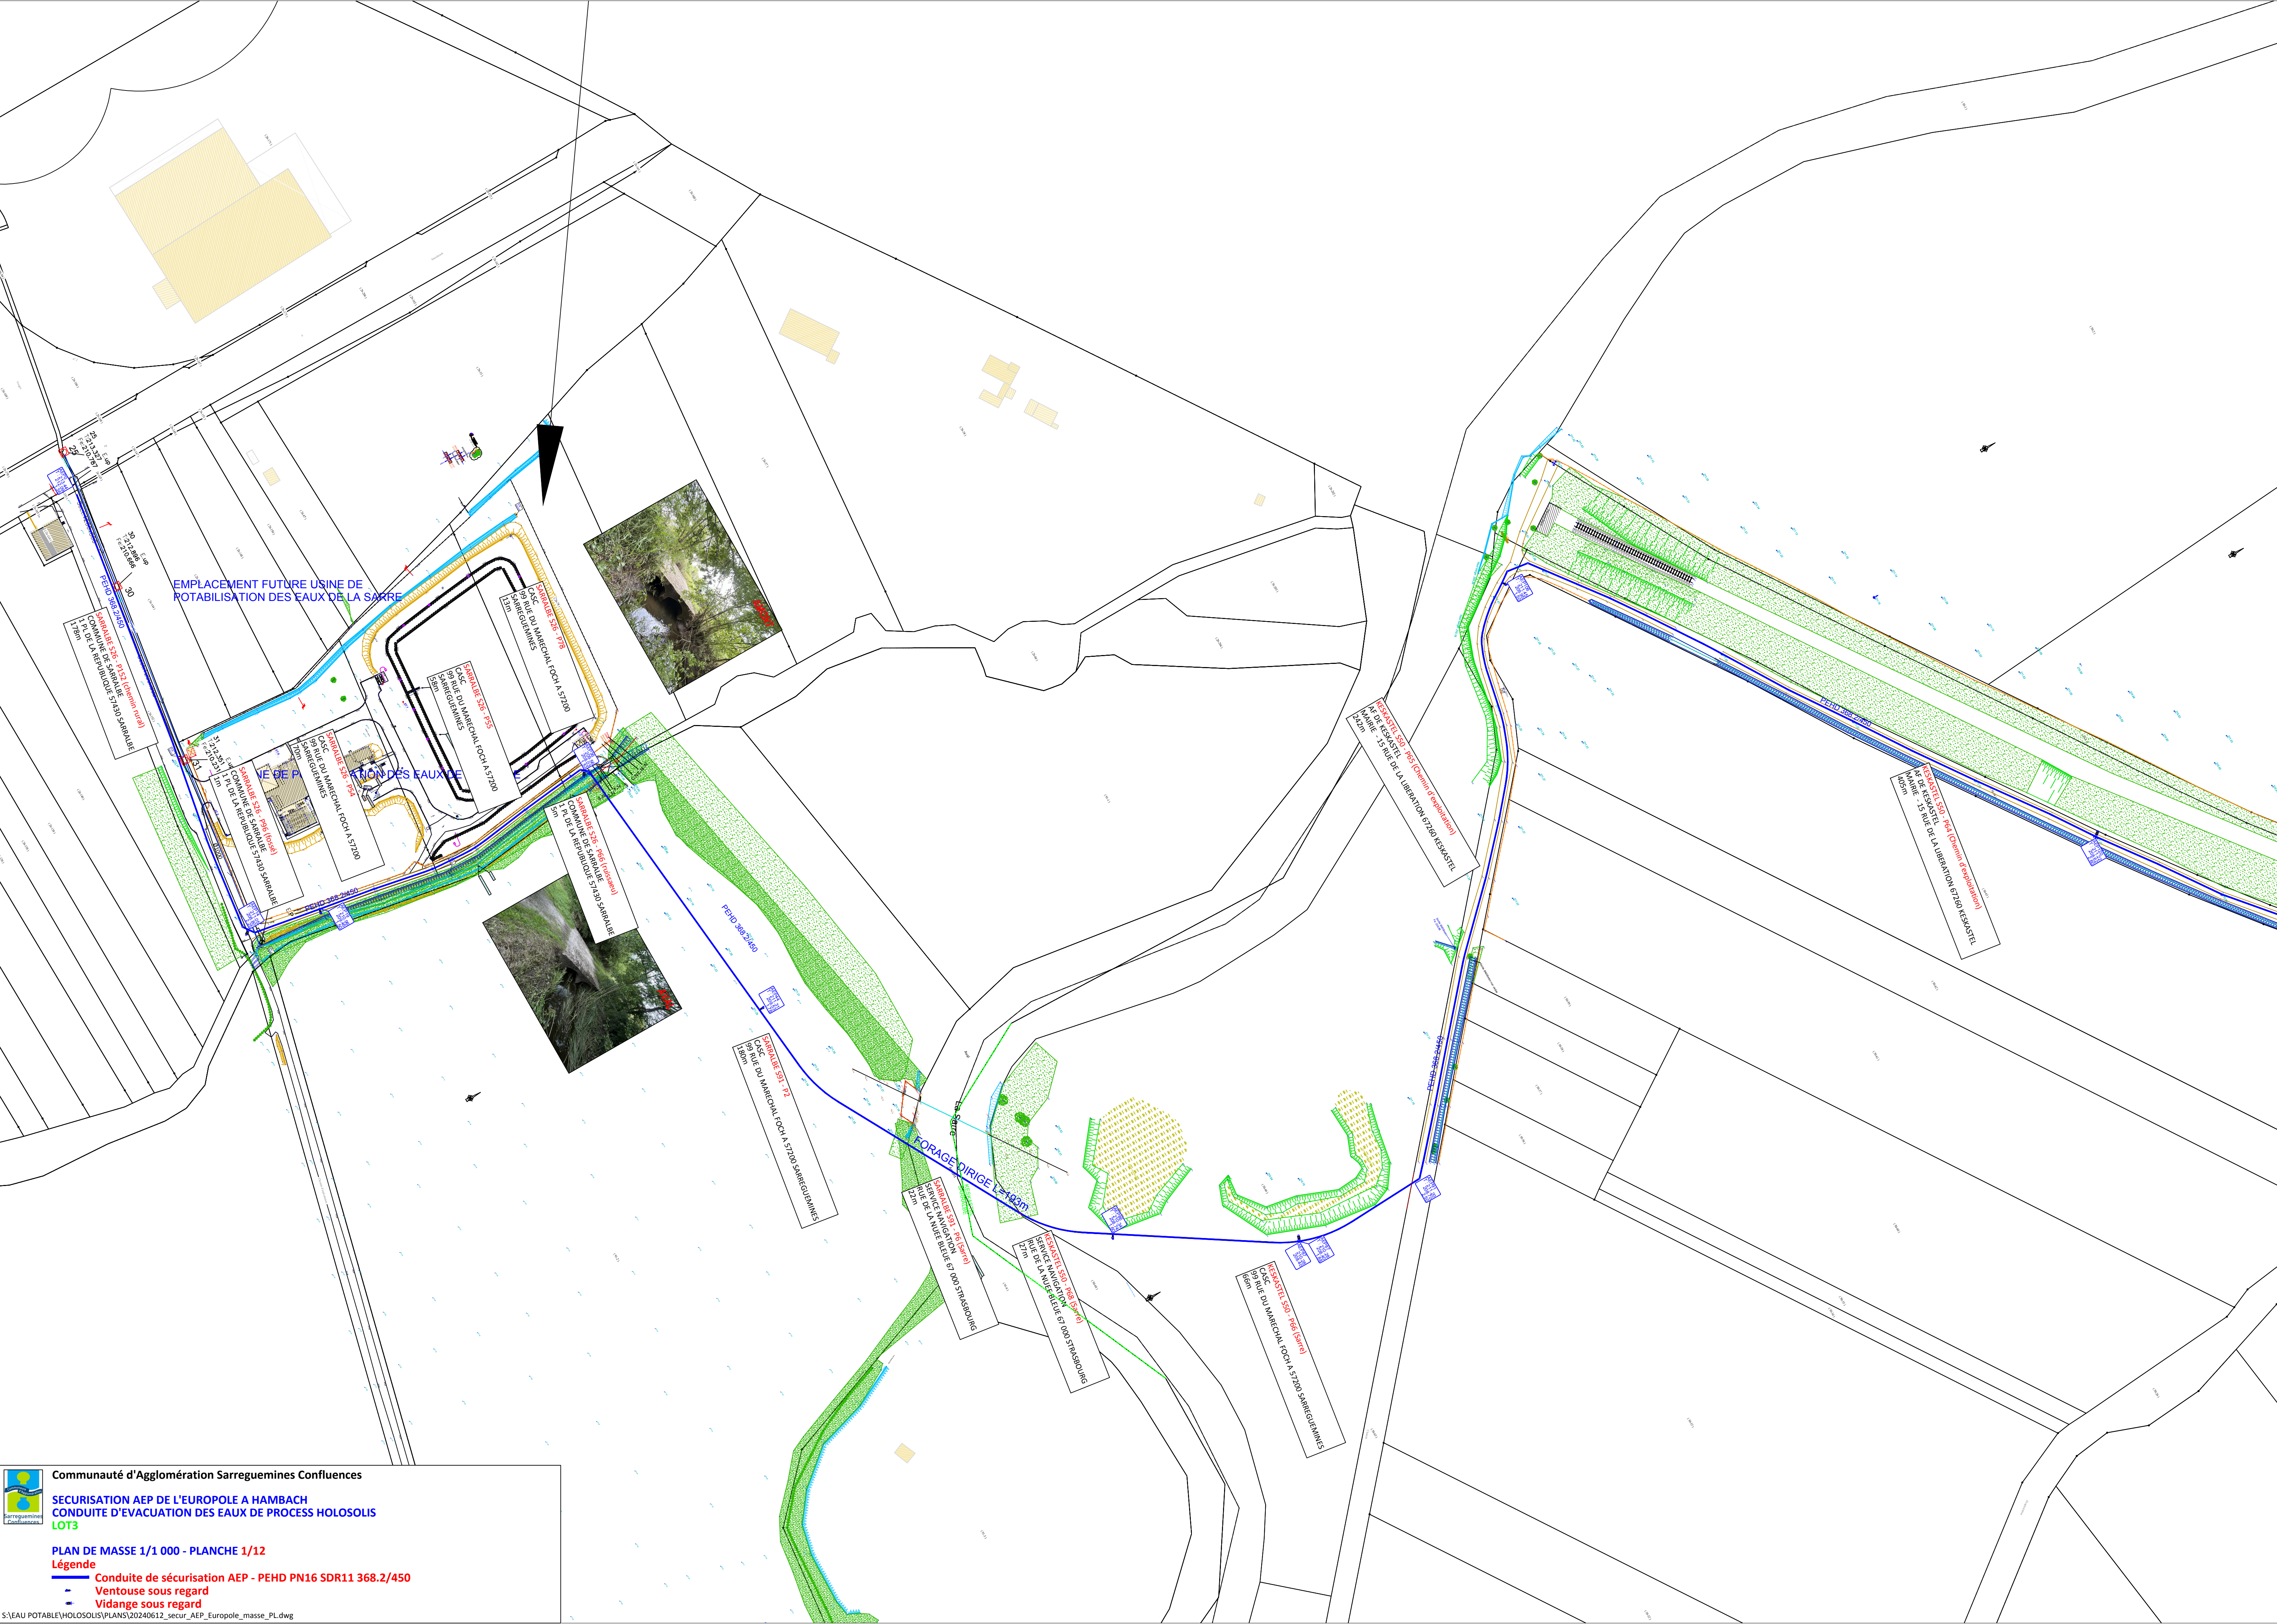

Communauté d'Agglomération Sarreguémises Confluences

SECURISATION AEP DE L'EUROPOLE A HAMBACH
CONDUITE D'EVACUATION DES EAUX DE PROCESS HOLOSOLIS
LOT3

PLAN DE MASSE 1/1 000 - PLANCHE 1/12

Légende

- Conduite de sécurisation AEP - PEHD PN16 SDR11 368.2/450
- Ventouse sous regard
- Vidange sous regard

S:\EAU POTABLE\HOLOSOLIS\PLANS\20240612_secur_AEP_Europole_masse_PL.dwg